


THE ADAMS

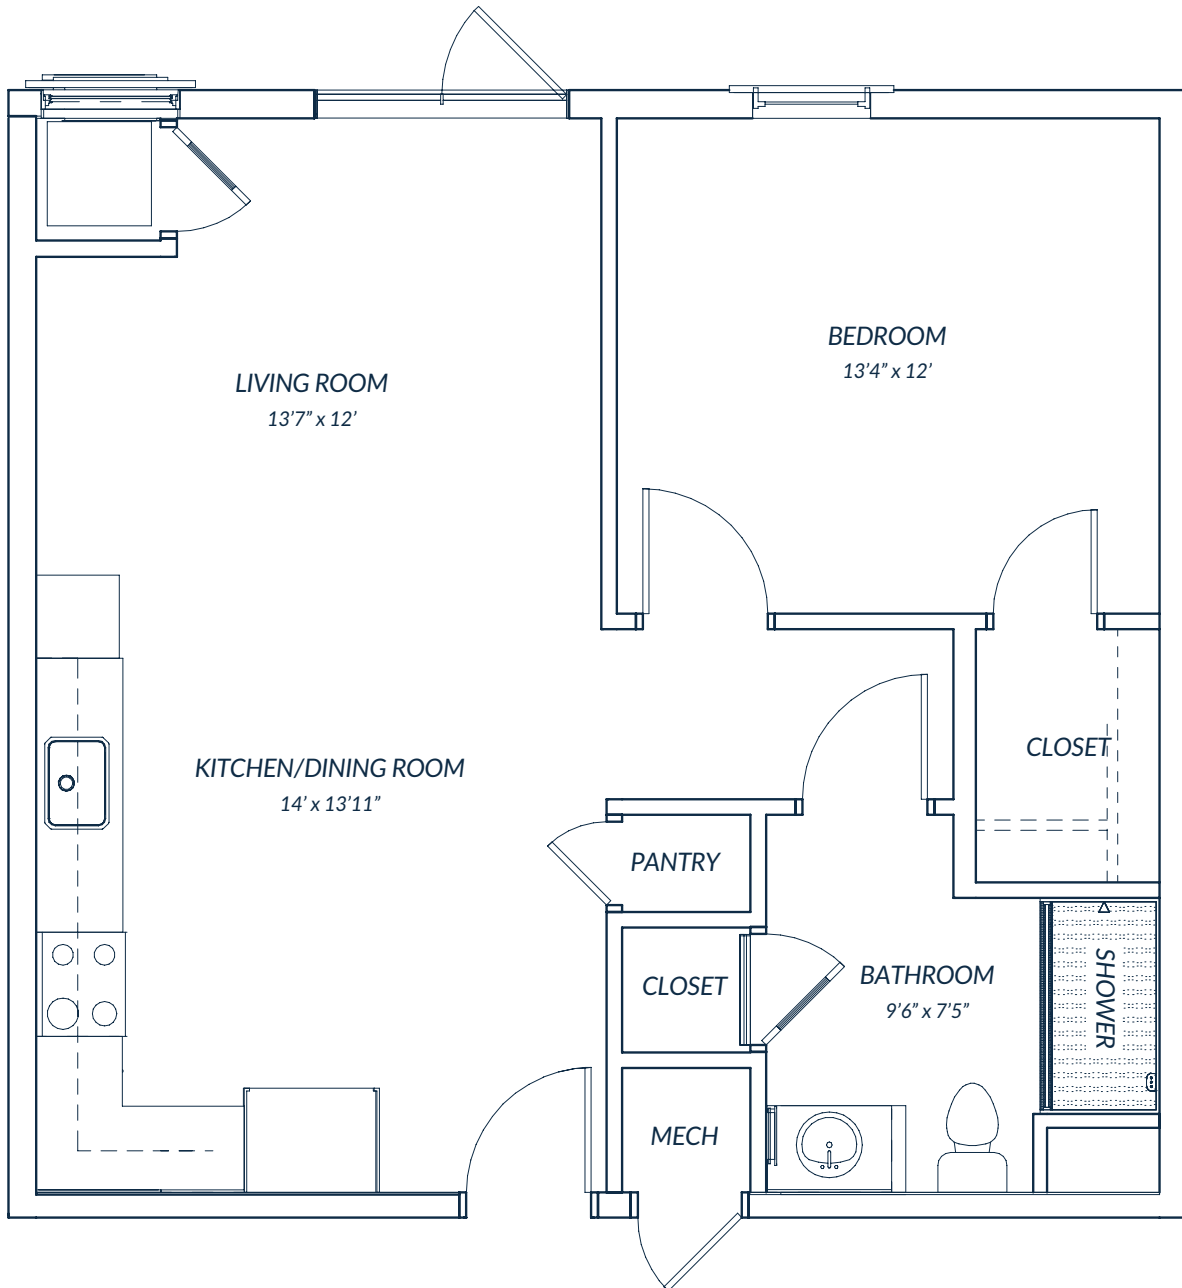

1 bedroom · 1 bath · 696 square feet




APARTMENTS:

254 · 354 · 454

THE ATKINS



1 bedroom · 1 bath · 743 square feet

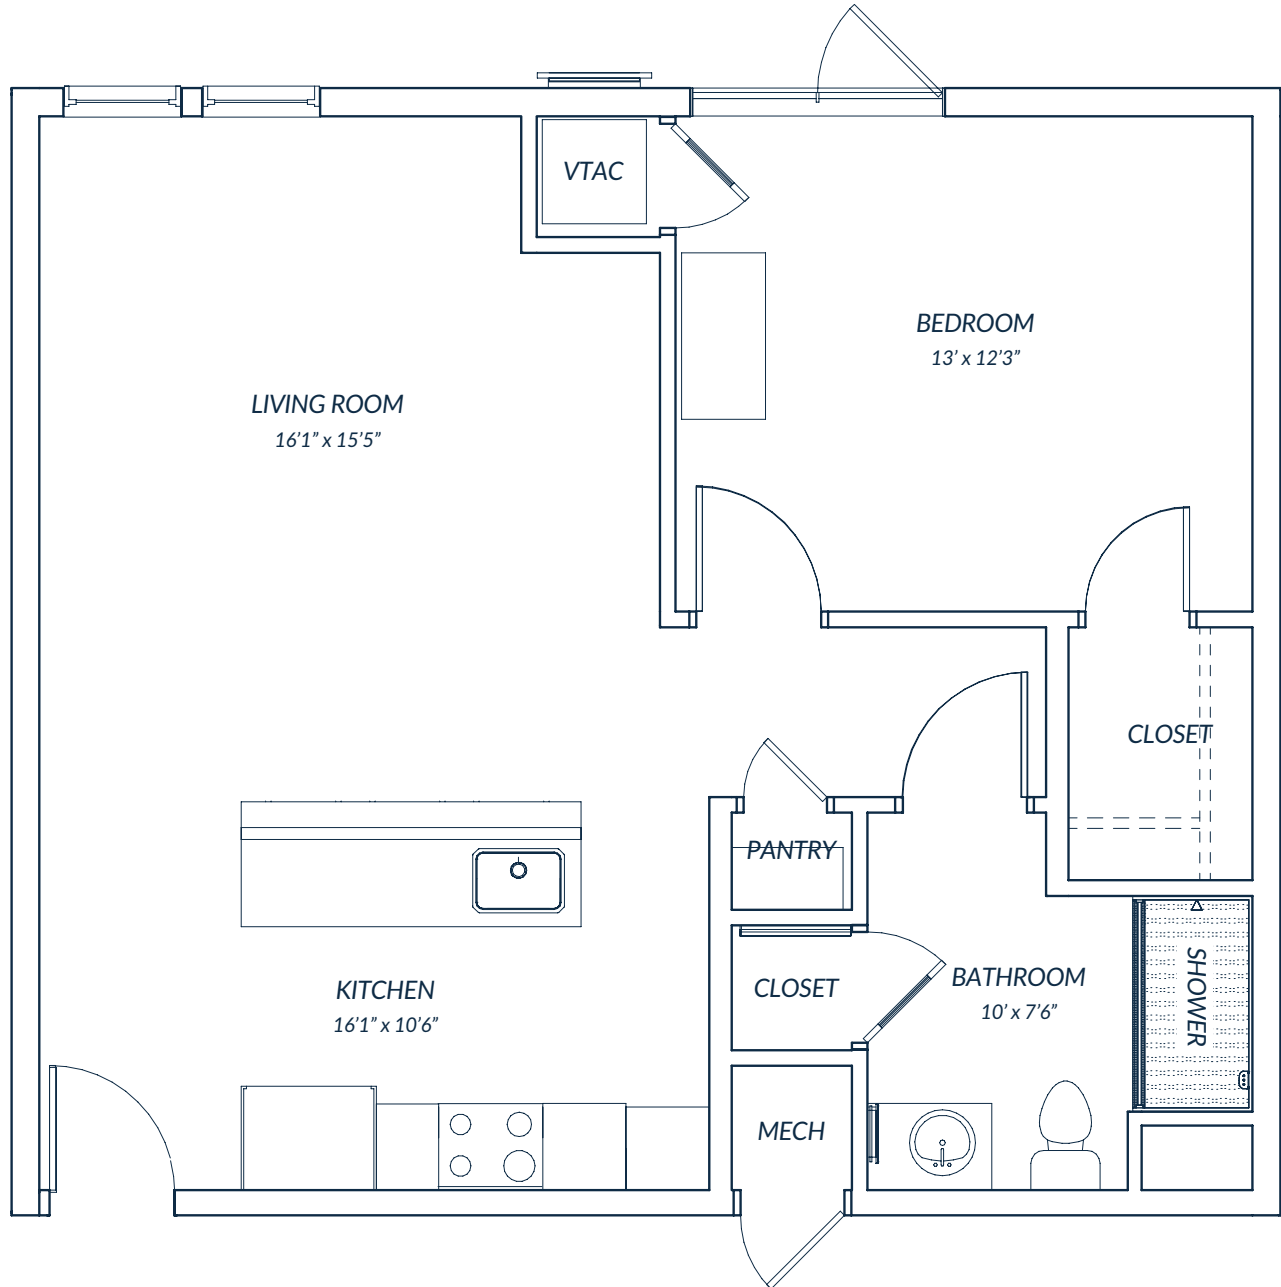


APARTMENTS:

136 · 138 · 236 · 238 · 336 · 338 · 436 · 438

THE BRADSHAW



1 bedroom · 1.5 baths · 752 - 857 square feet

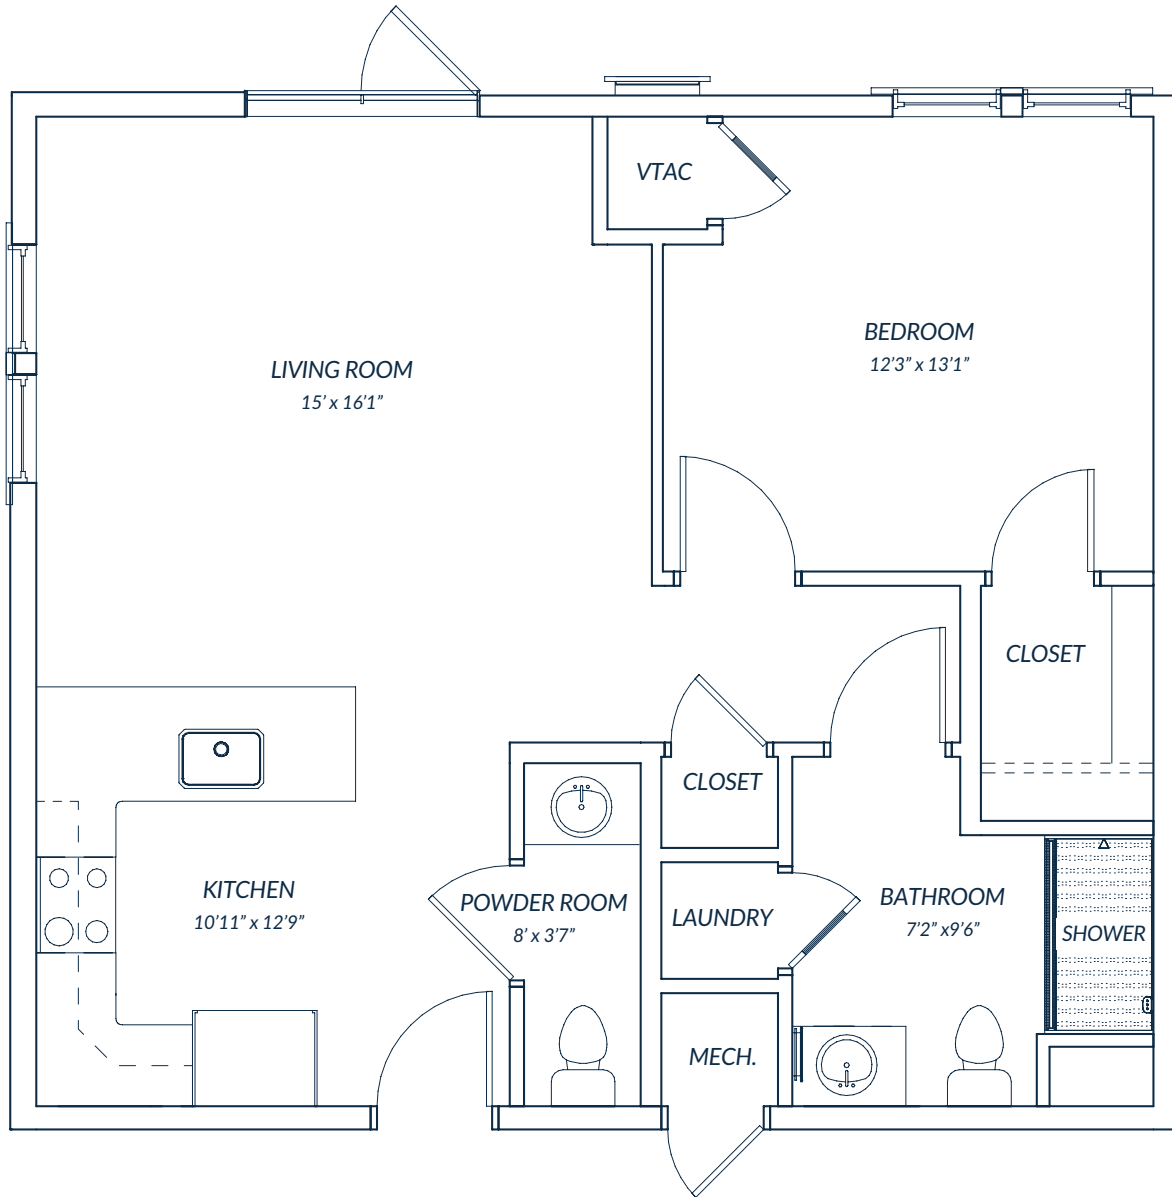

APARTMENTS:


12 · 14* · 24 · 26 · 62 · 64 · 74 · 76 · 112 · 114 · 124 · 126 · 140
142 · 161* · 162.3 · 163.3* · 164 · 212 · 214 · 224 · 226 · 240 · 242
247 · 249.1 · 251.1 · 253.2 · 261 · 263.3 · 264 · 340 · 342 · 347
348.2 · 349.1 · 351.1 · 353.2 · 361 · 362.3 · 363.3 · 364 · 440
442 · 447 · 448.2 · 449.1 · 451.1 · 453.2 · 461 · 462.3 · 463.3 · 464

Floor plans pictured are a representation. Actual floor plans may vary slightly.

THE HARRISON



1 bedroom · 2 baths · den · 958 square feet

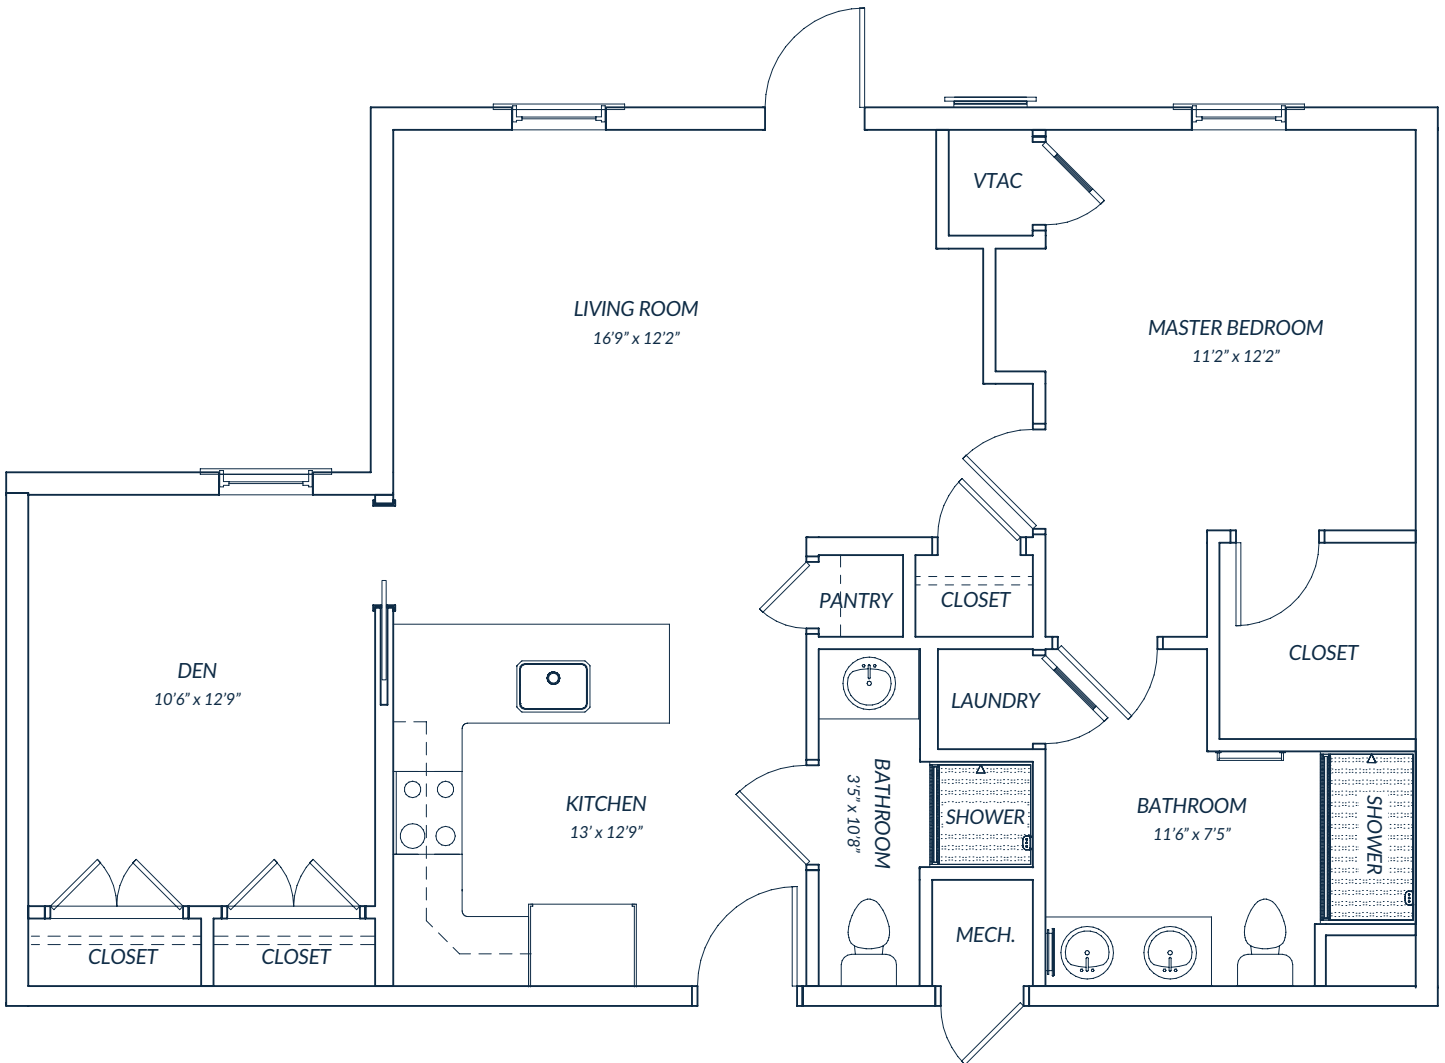


APARTMENTS:

9 · 15 · 21 · 27 · 59 · 65 · 71 · 77 · 109 · 115 · 121
127 · 133* · 209 · 215 · 221 · 227 · 233 · 248.1 · 333 · 433

Floor plans pictured are a representation. Actual floor plans may vary slightly.

THE JORDAN

1 bedroom · 1.5 baths · 1,085 square feet

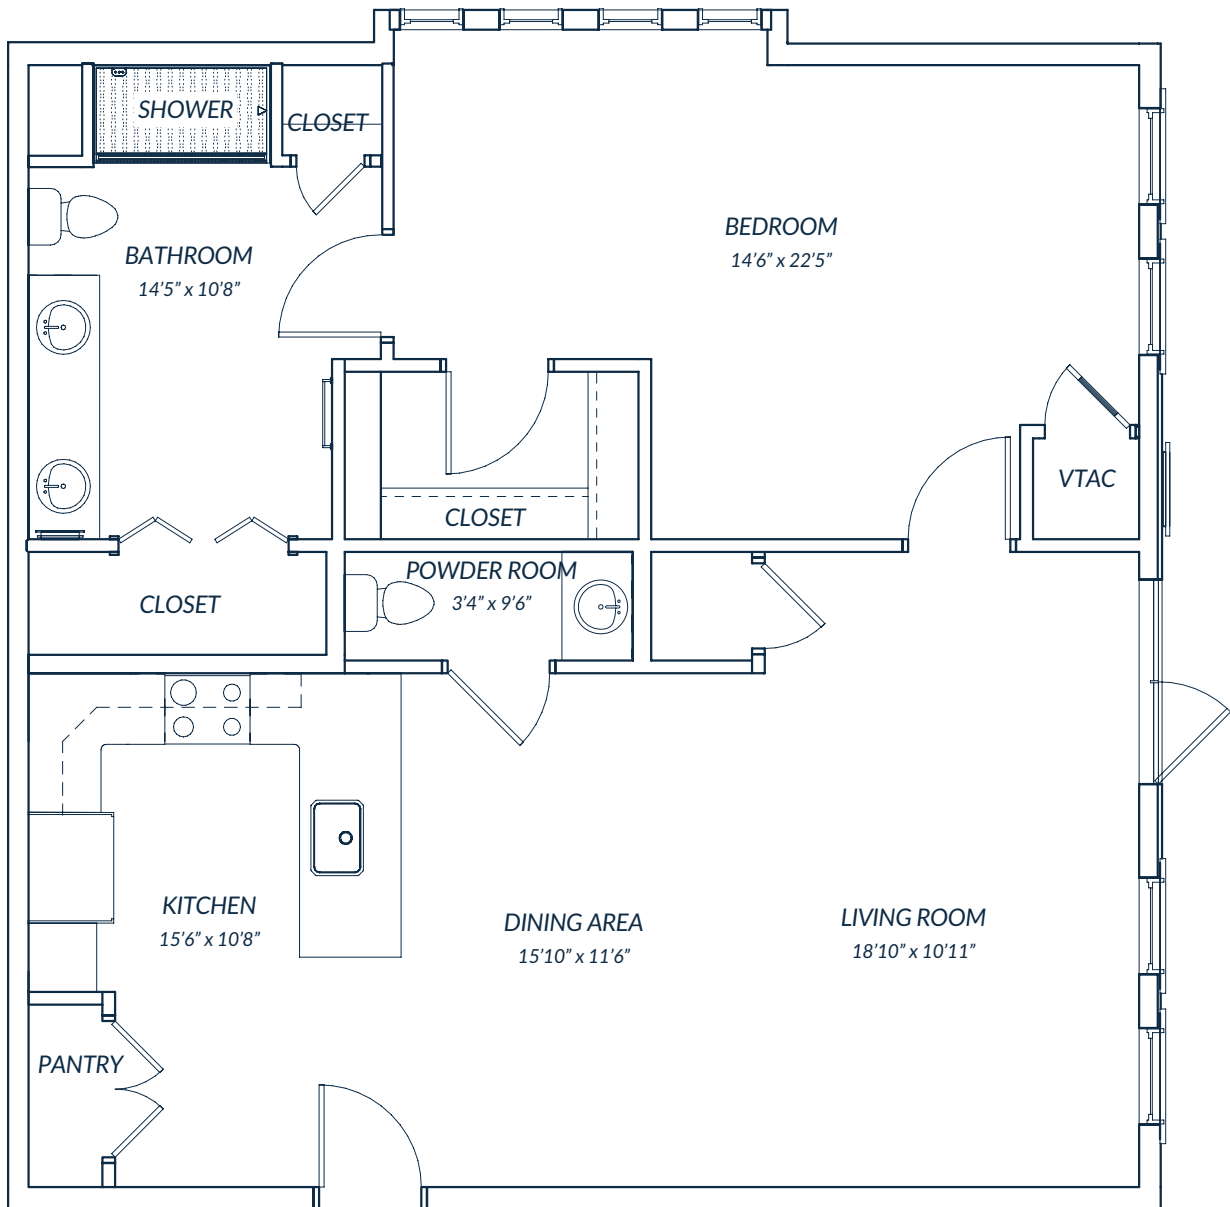


APARTMENTS:

160 · 165.1 · 260 · 265 · 360 · 365.1 · 460 · 465

THE PAGE



2 bedrooms · 2 baths · 1,209 square feet

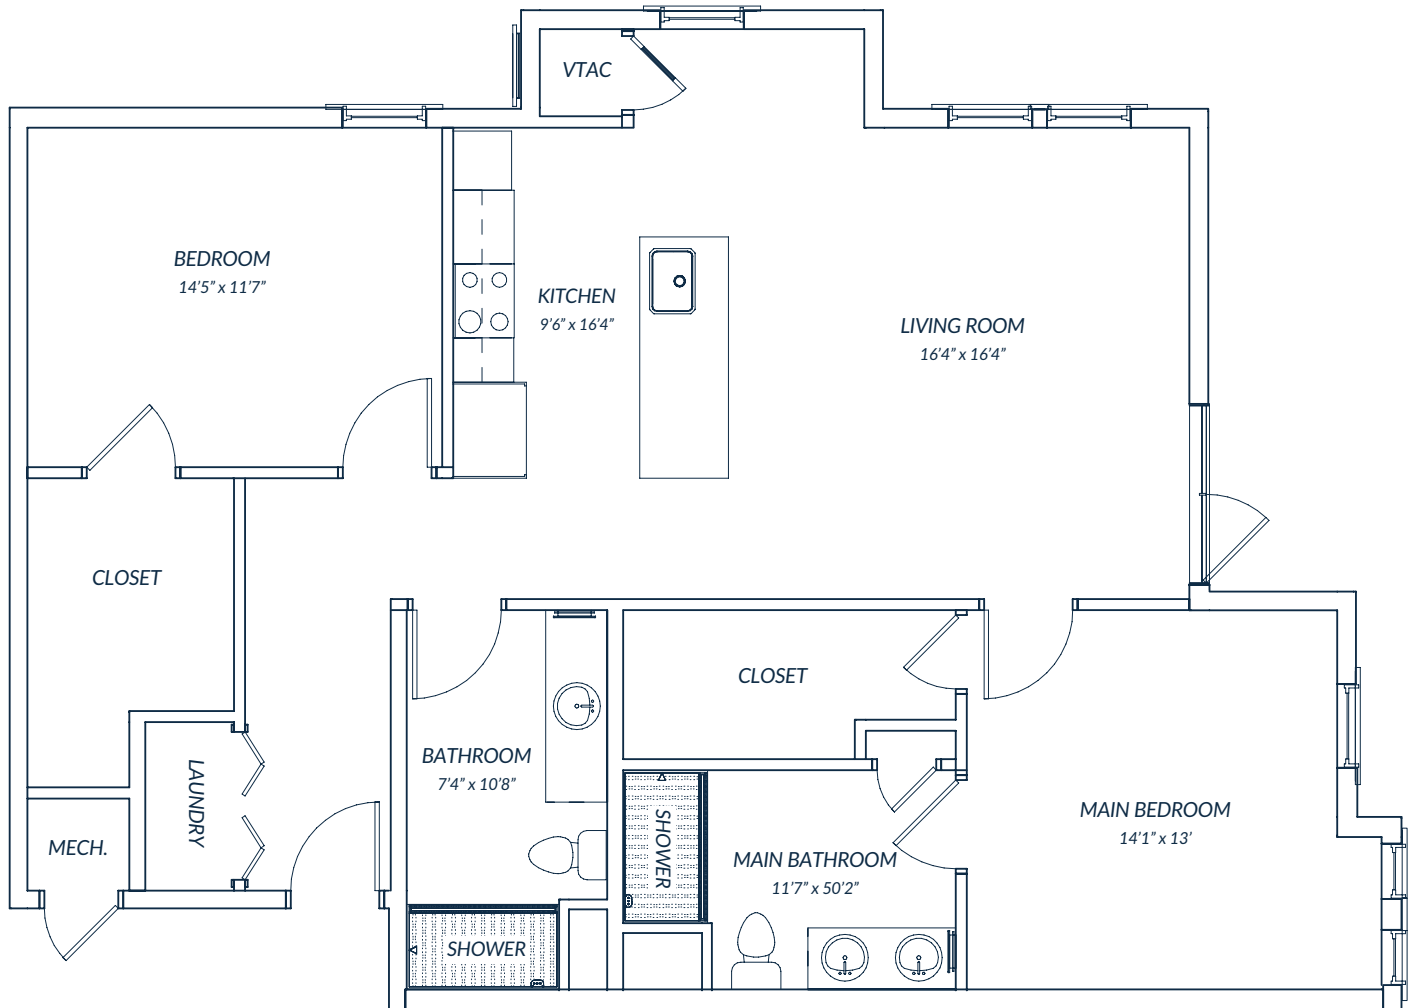


APARTMENTS:

7 · 8 · 18 · 20 · 30 · 57 · 58.1 · 68 · 70 · 107 · 108.1 · 118 · 120
130 · 132 · 207 · 208.1 · 218 · 220 · 230 · 232 · 330 · 332 · 430 · 432

Floor plans pictured are a representation. Actual floor plans may vary slightly.

THE SETZER

2 bedrooms · 2 baths · 1,224 square feet

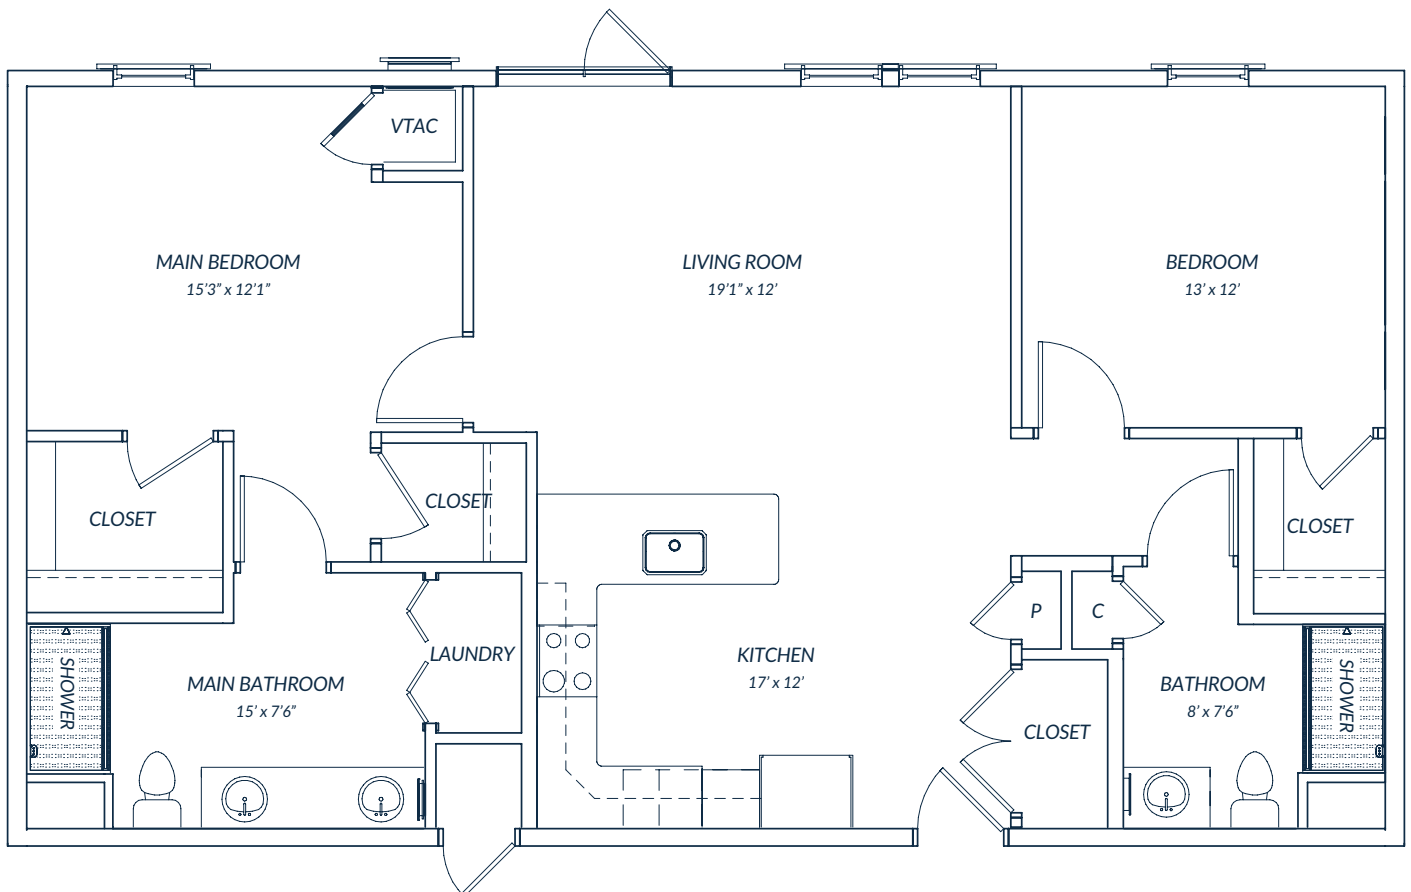


APARTMENTS:

3 · 4 · 5 · 6* · 53 · 54 · 55 · 56 · 103 · 104 · 105
106 · 141* · 203 · 204 · 205 · 206 · 241 · 341 · 441

THE TAYLOR



2 bedrooms · 2 baths · den · 1,443 square feet

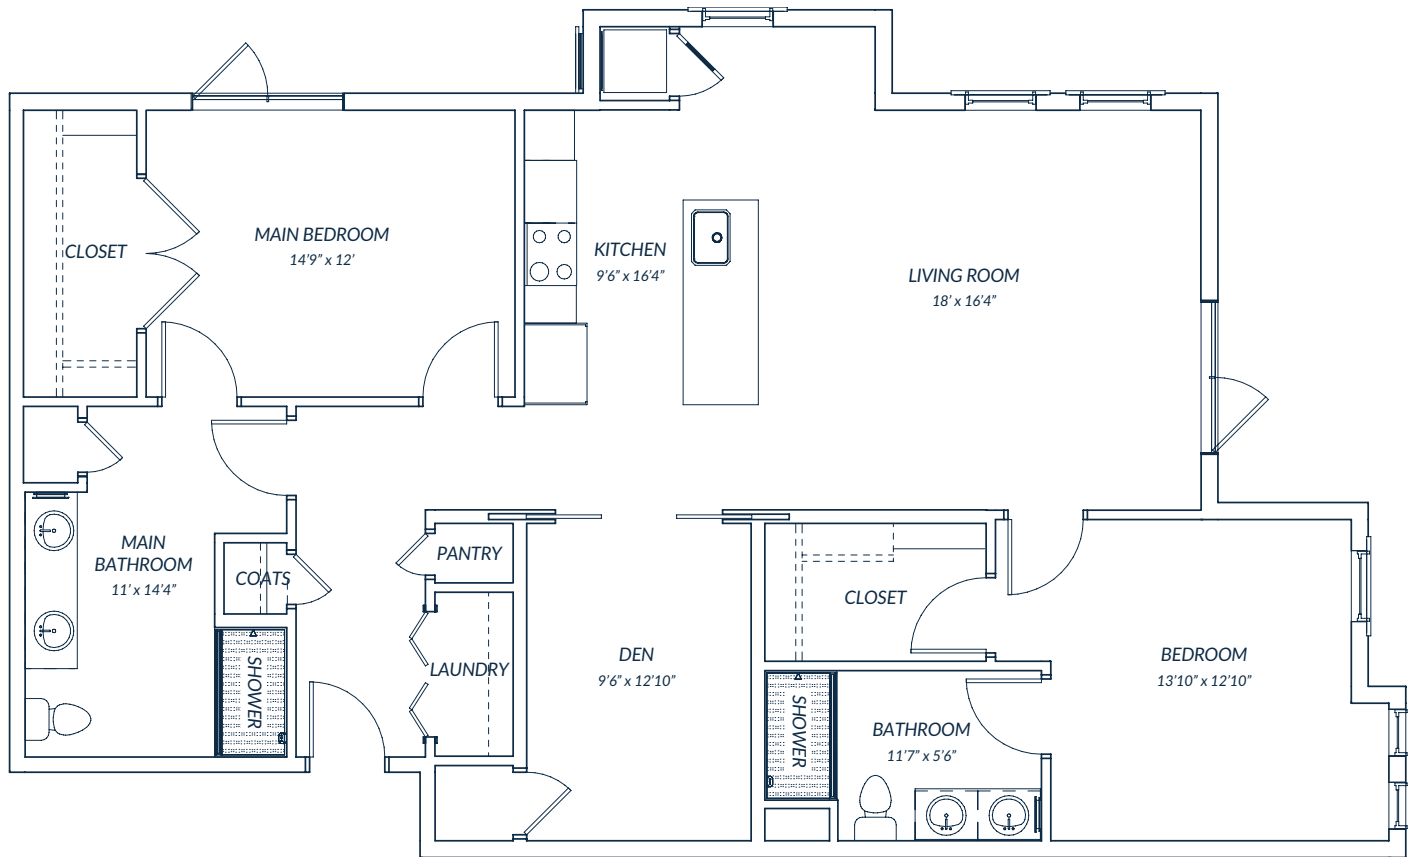


APARTMENTS:

1 · 2* · 17 · 19* · 51 · 52 · 67 · 69 · 101
102 · 117 · 119 · 201 · 202 · 217 · 219

THE TAYLOR



MOD 1 2 bedrooms · 2 baths · den · 1,307 square feet

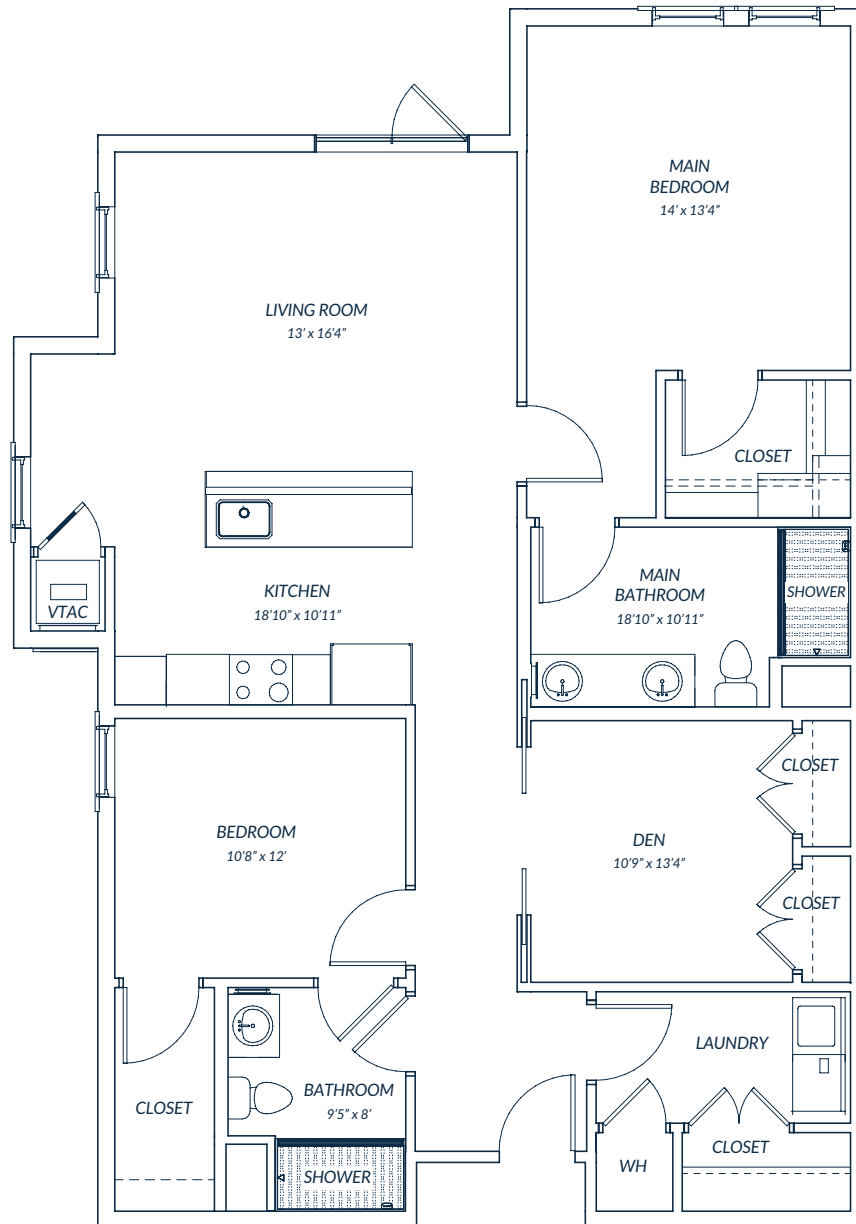


APARTMENTS:

13 · 23 · 25 · 337 · 11 · 61 · 63 · 73 · 75 · 11 · 113 · 123 · 125 · 135 · 137
143 · 144 · 145 · 146 · 211 · 213 · 223 · 225 · 235 · 237 · 243 · 244
245 · 246 · 335 · 343 · 344 · 345 · 346 · 435 · 437 · 443 · 444 · 445 · 446

THE WALKER

2 bedrooms · 2 baths · den · 1,599 square feet

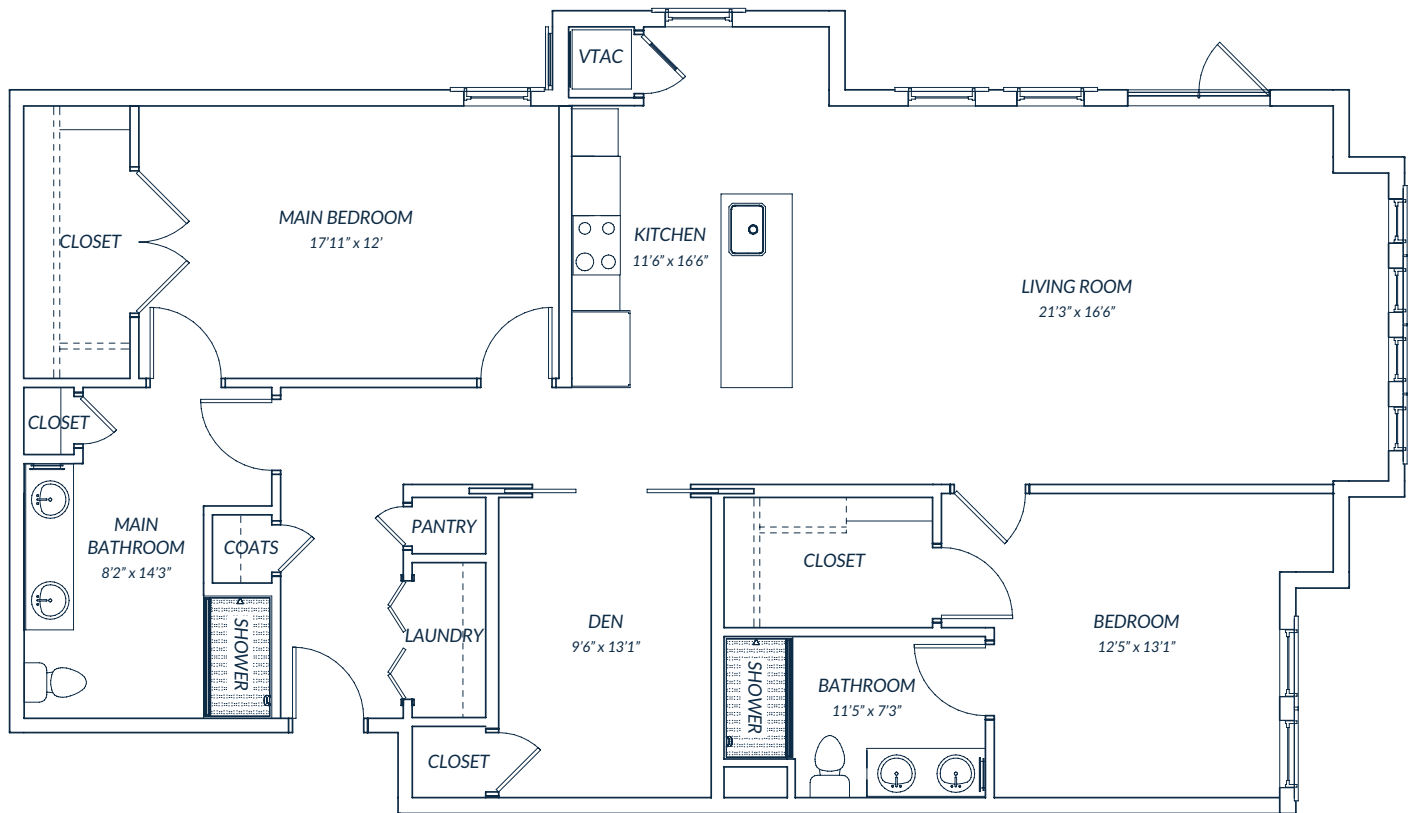

APARTMENTS:

350 · 352 · 450 · 452