


THE SETZER

2 bedrooms · 2 baths · 1,224 square feet

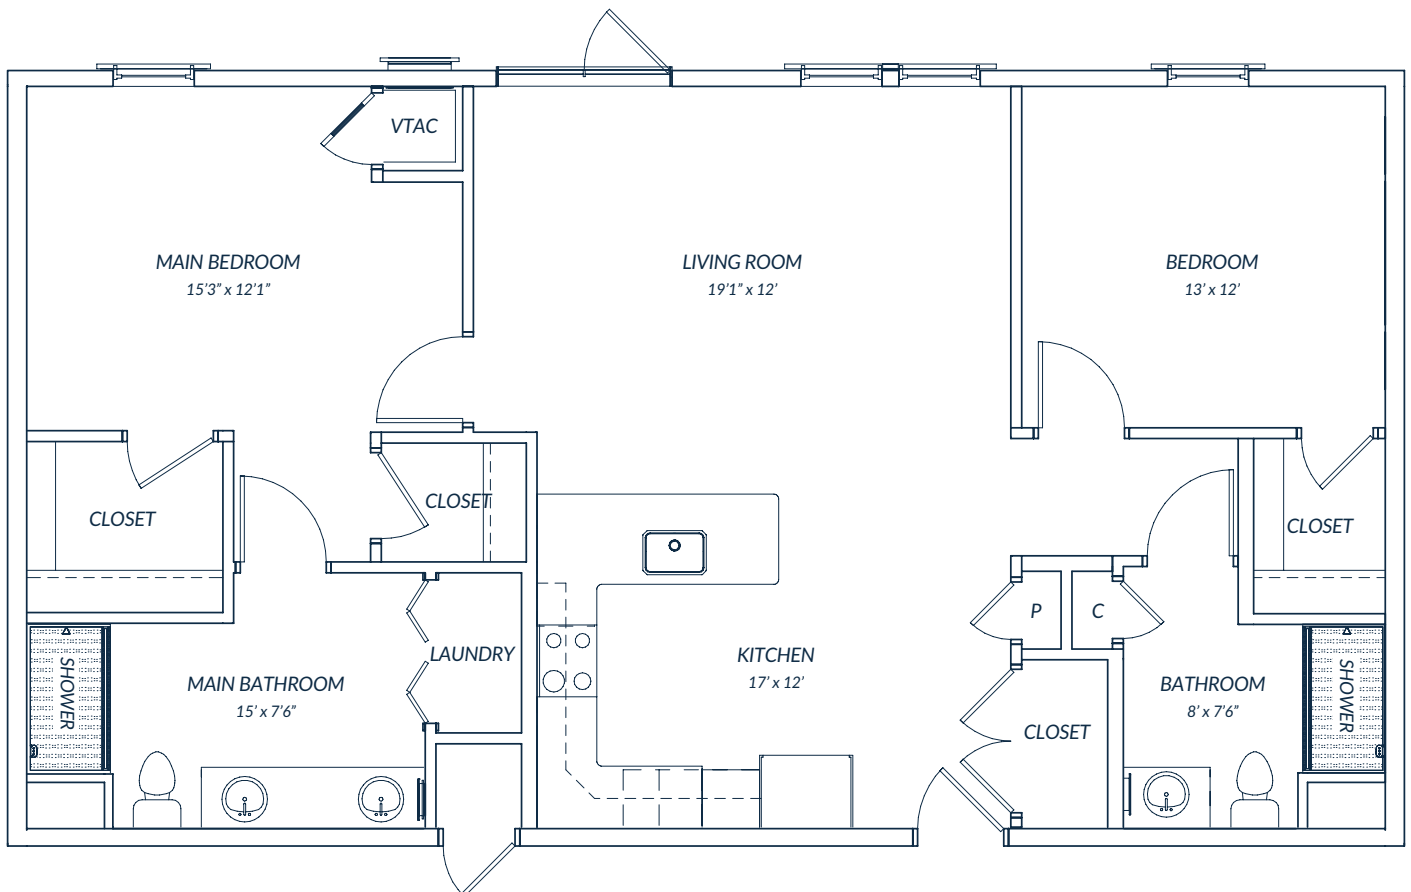

APARTMENTS:

3 · 4 · 5 · 6* · 53 · 54 · 55 · 56 · 103 · 104 · 105
106 · 141* · 203 · 204 · 205 · 206 · 241 · 341 · 441